
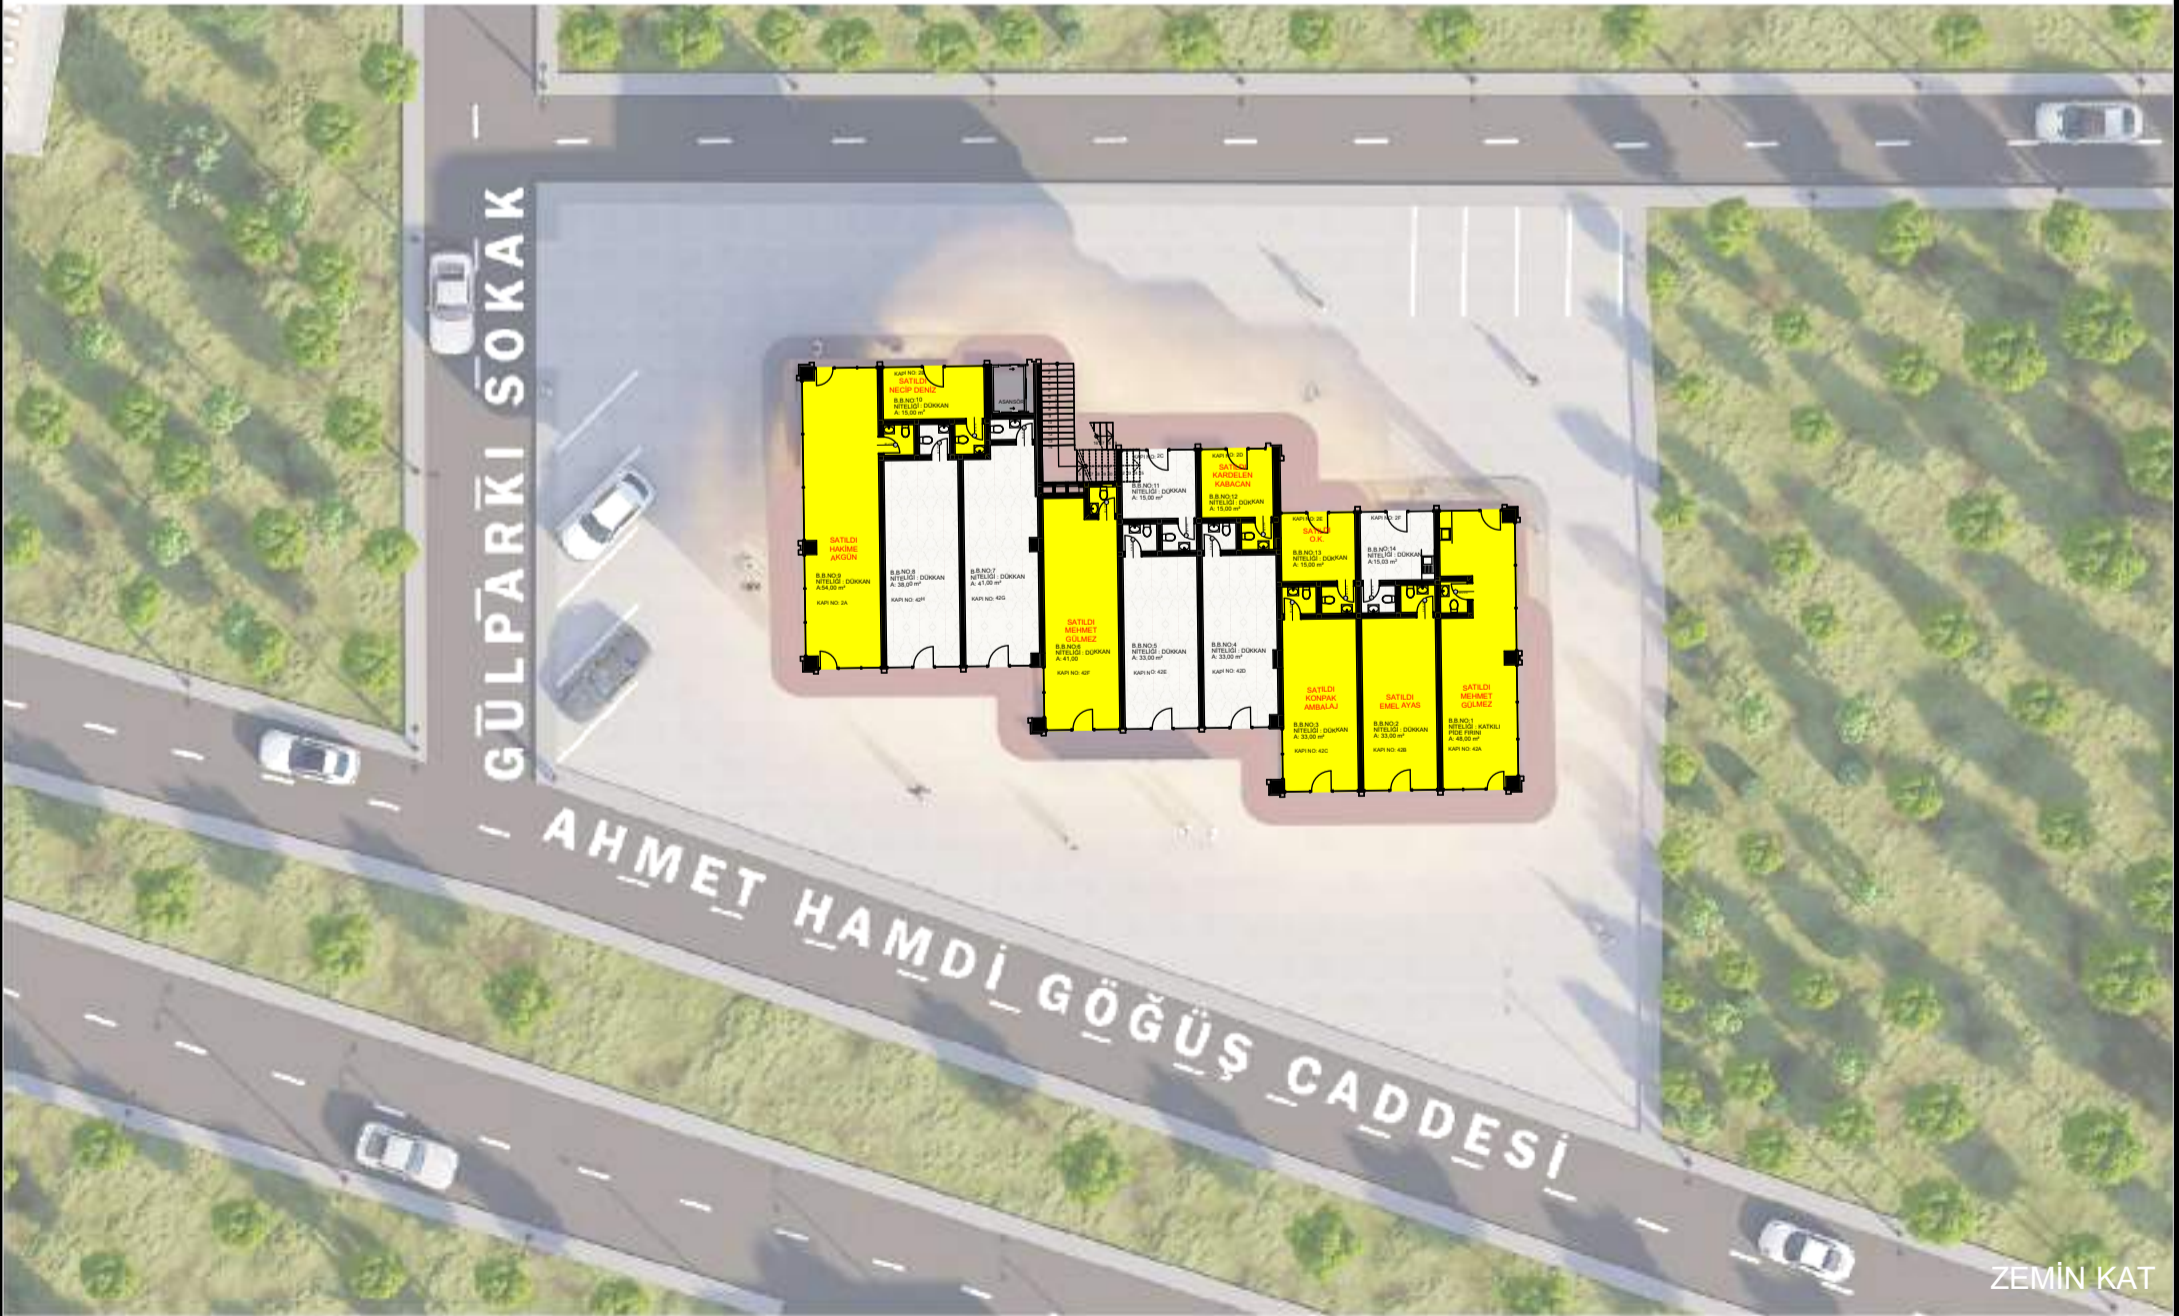


# FETİH ÇARŞI

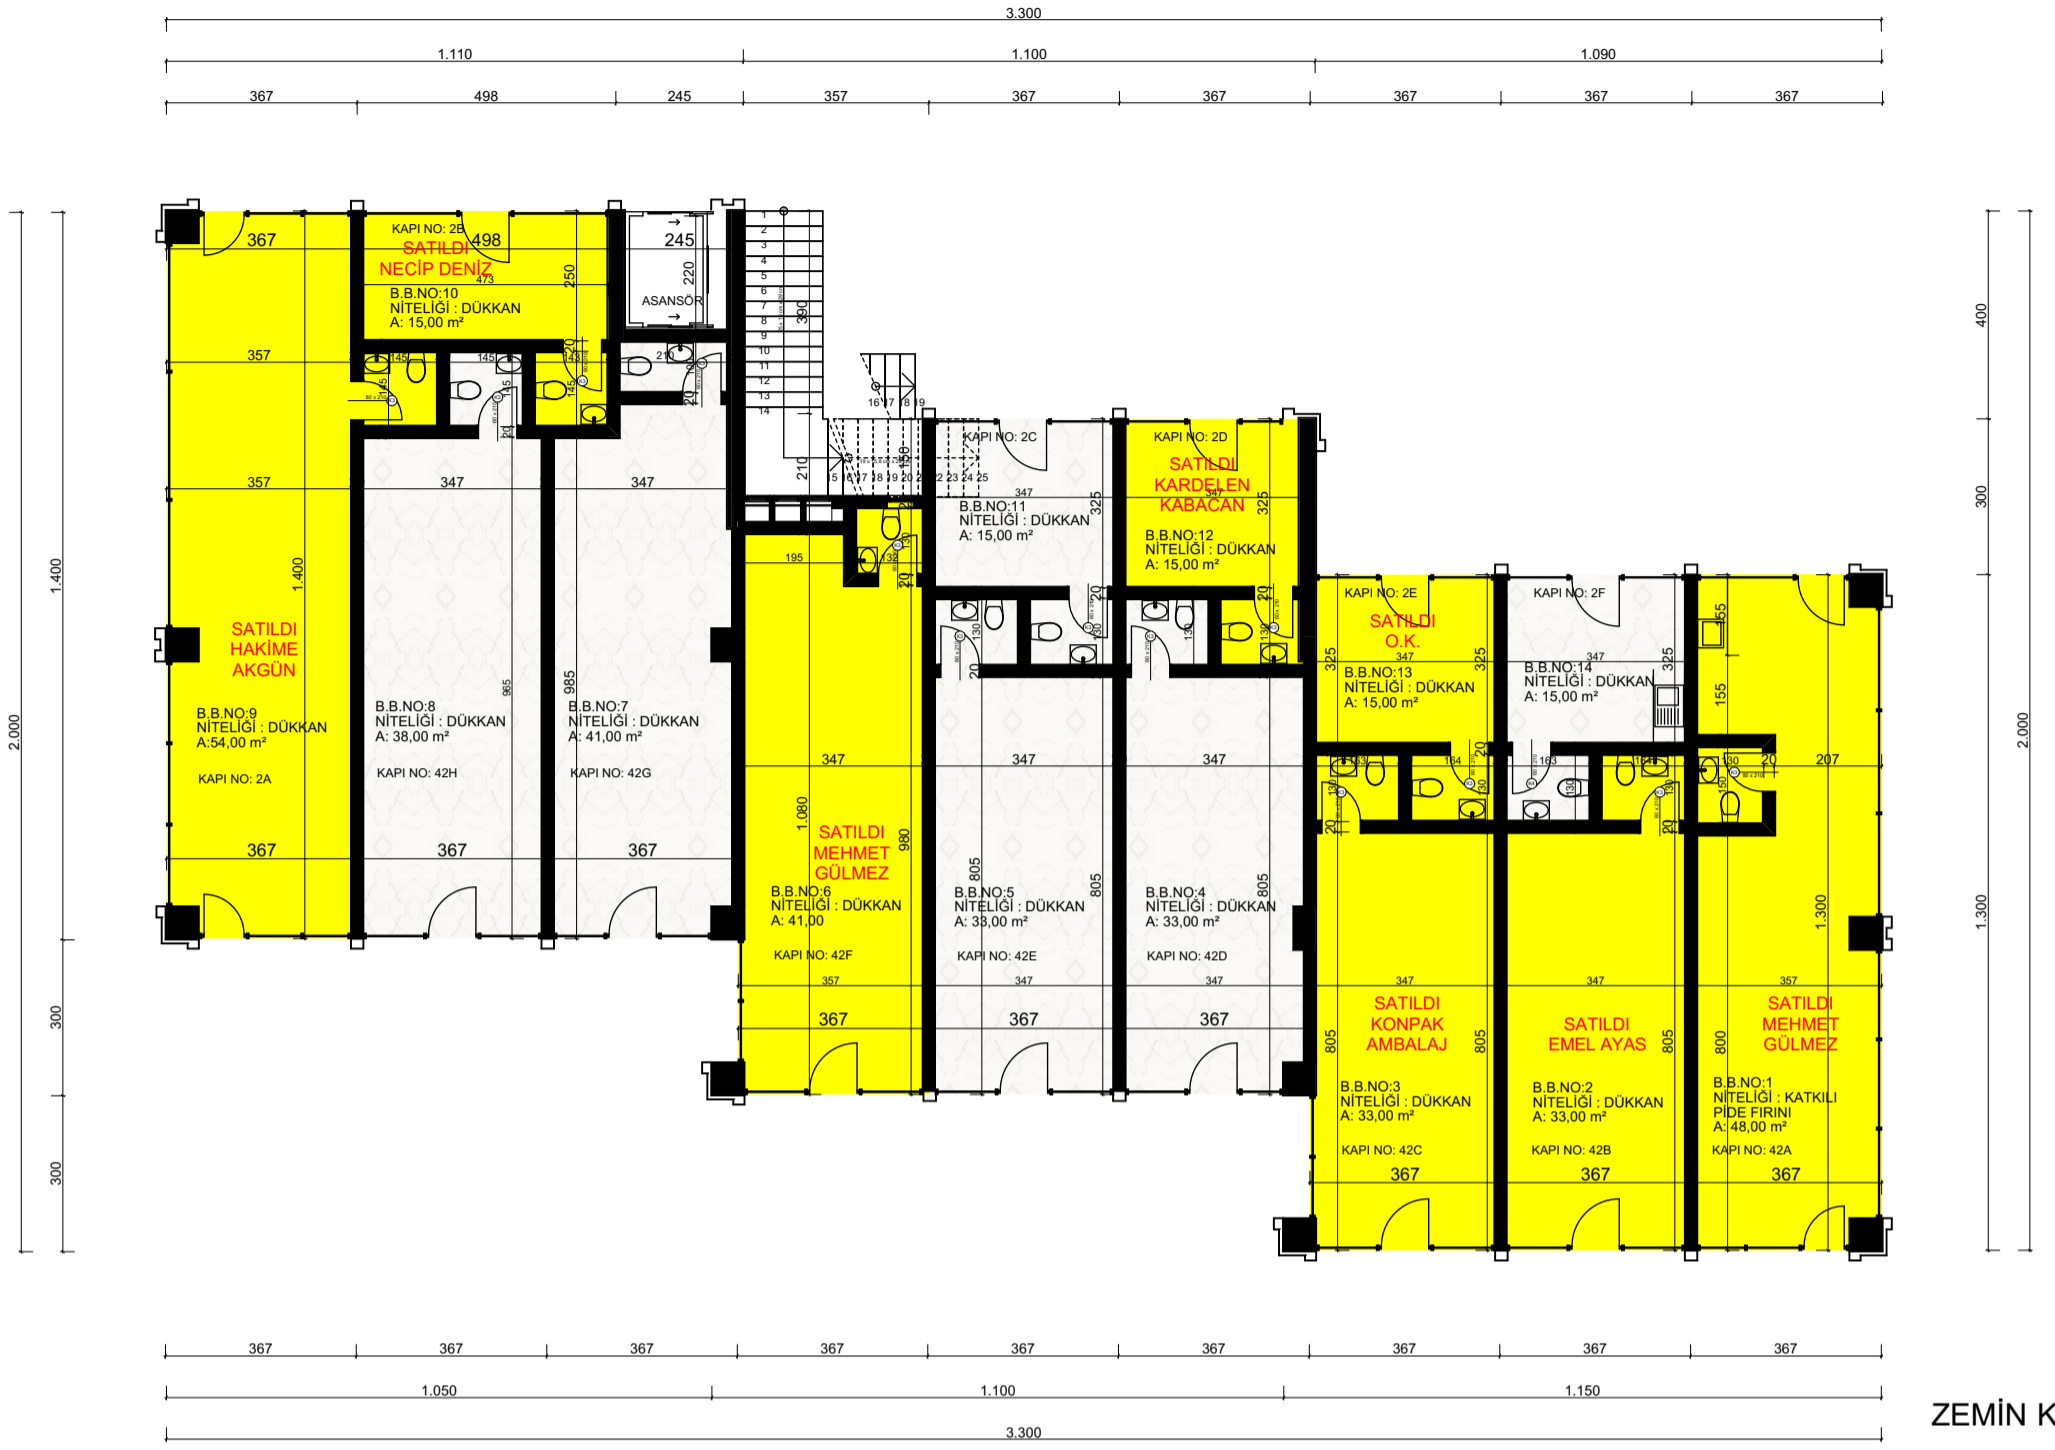

\*Avan projedir. Metrekarelerde onaylı projede m<sup>2</sup> değişiklik gösterebilir. Onaylı projede bağımsız bölüm numaraları değişiklik gösterebilir.  
\*Tüm görsel çalışmalar tanıtım ve bilgi amaçlıdır. Çağlayan Kızılkaya İnş. A.Ş. projede değişiklik yapma hakkını saklı tutar.